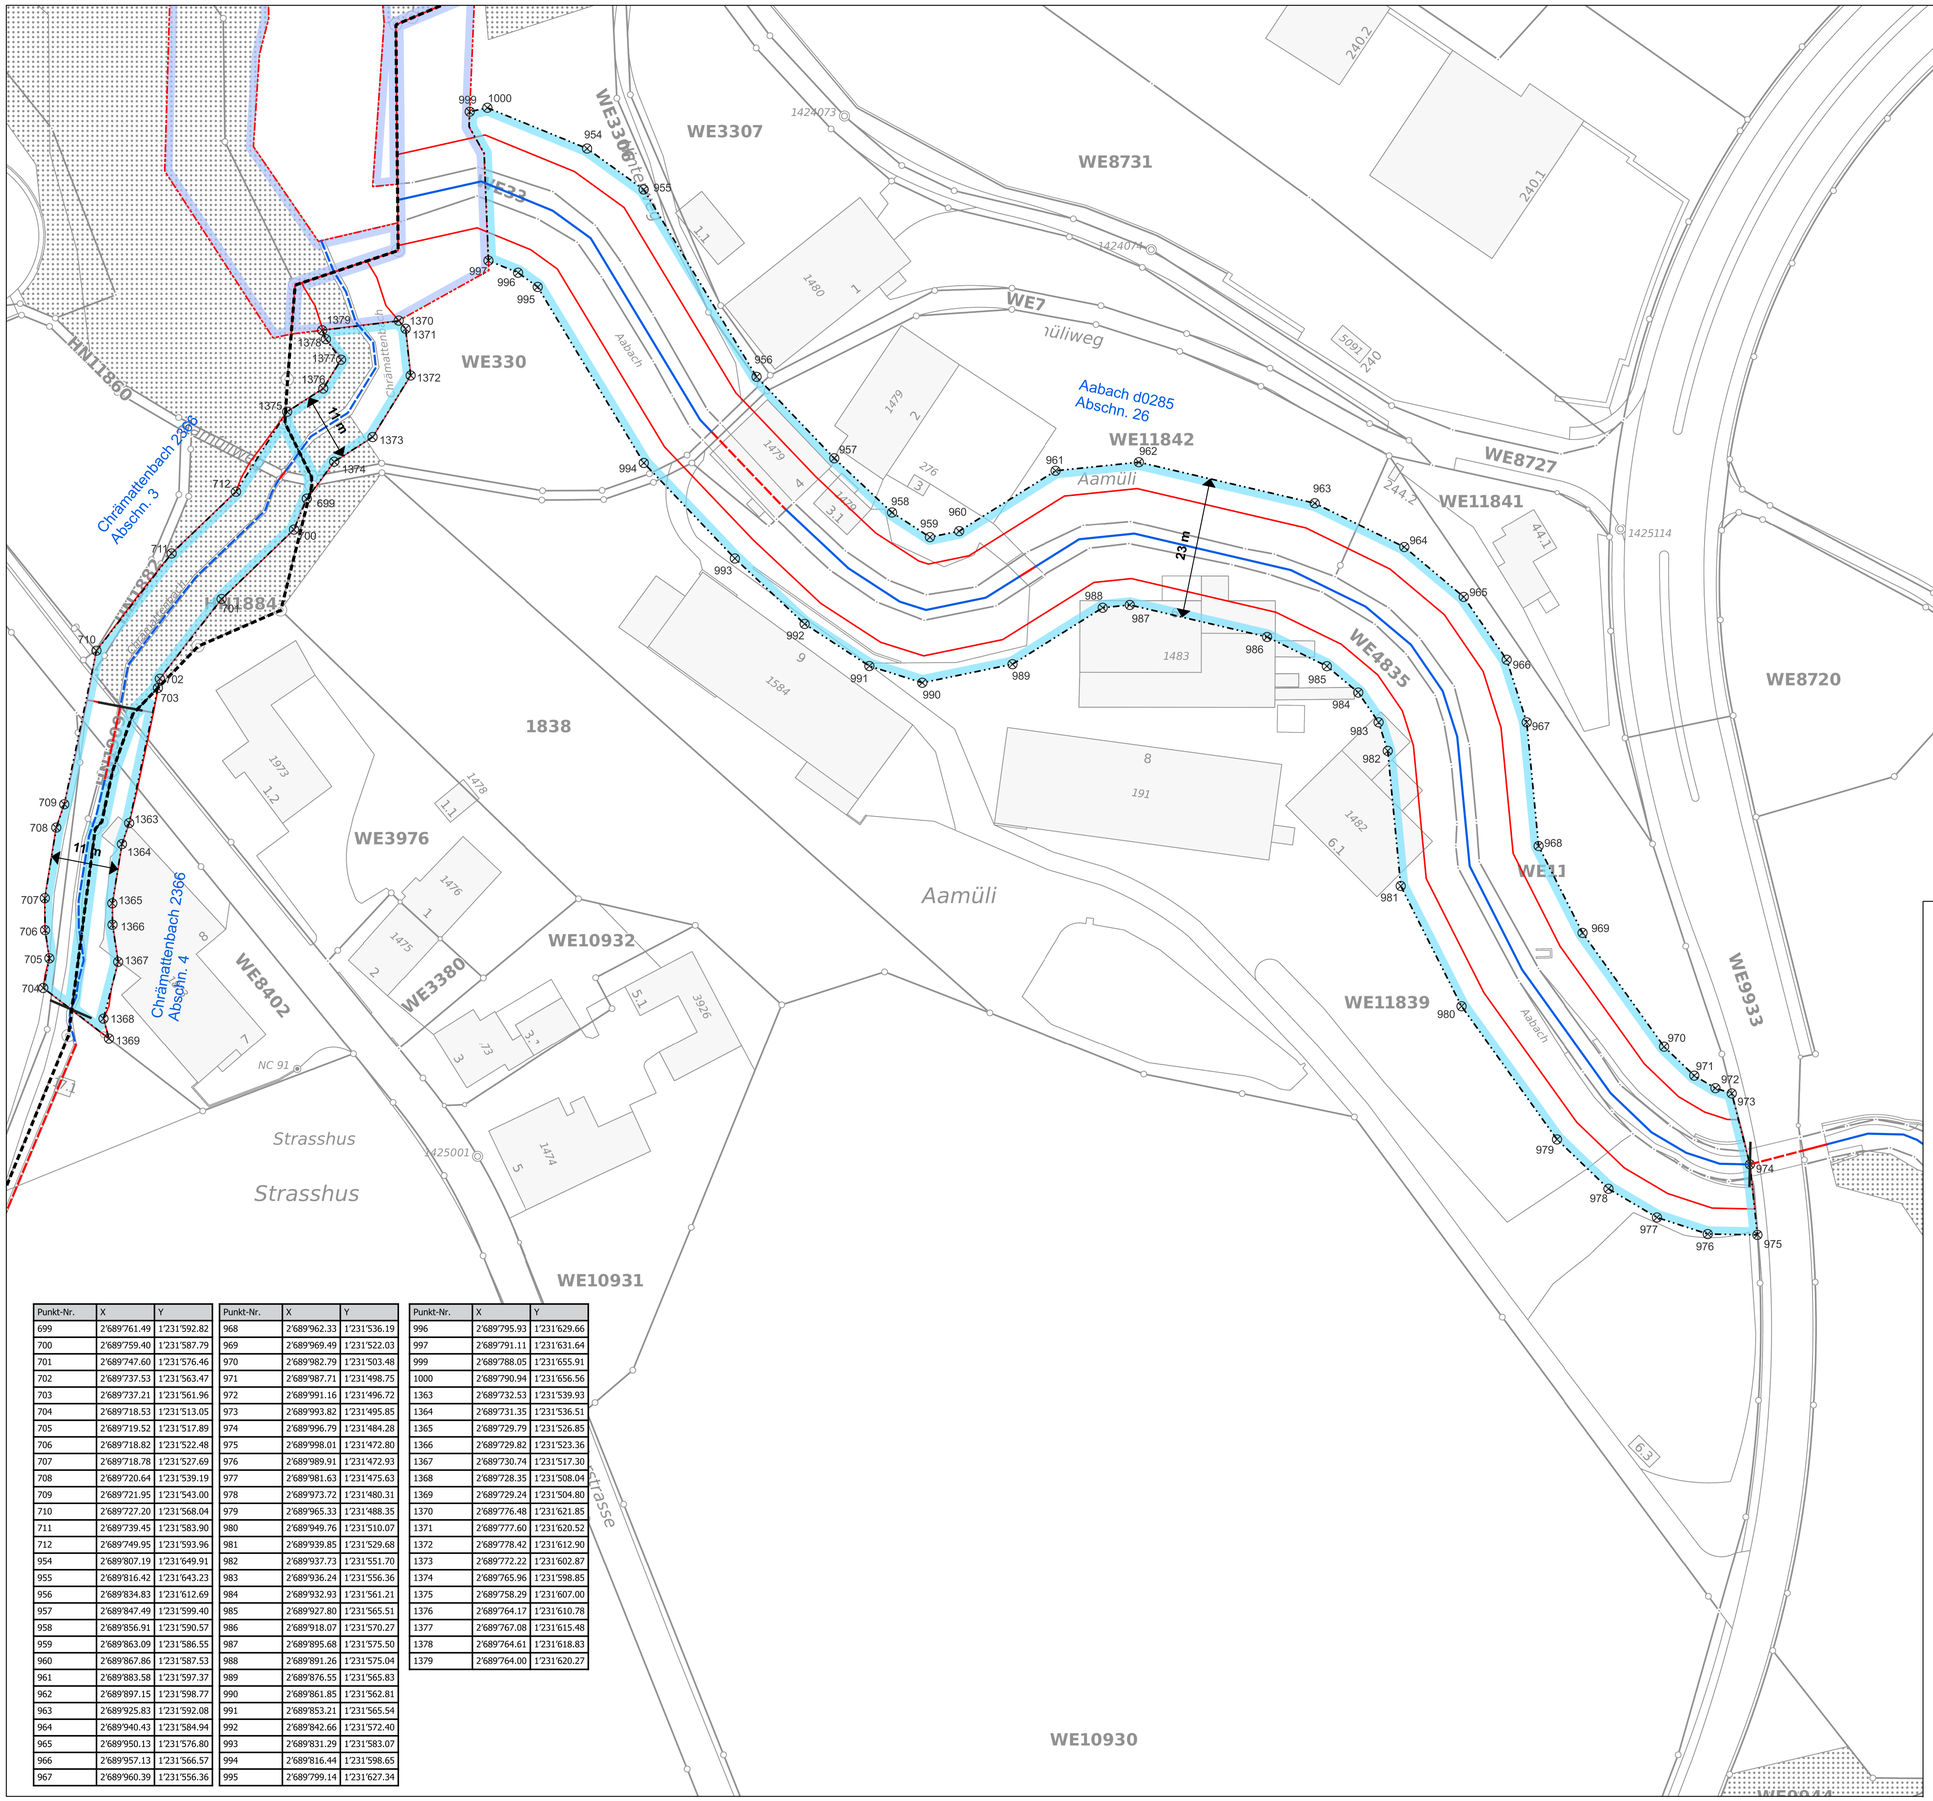


| Punkt-Nr. | X | Y |
|---|---|---|
| 699 | 2'689'761.49 | 1'231'592.82 |
| 700 | 2'689'759.40 | 1'231'587.79 |
| 701 | 2'689'747.60 | 1'231'576.46 |
| 702 | 2'689'737.53 | 1'231'563.47 |
| 703 | 2'689'737.21 | 1'231'561.96 |
| 704 | 2'689'718.53 | 1'231'513.05 |
| 705 | 2'689'719.52 | 1'231'517.89 |
| 706 | 2'689'718.82 | 1'231'522.48 |
| 707 | 2'689'718.78 | 1'231'527.69 |
| 708 | 2'689'720.64 | 1'231'539.19 |
| 709 | 2'689'721.95 | 1'231'543.00 |
| 710 | 2'689'727.20 | 1'231'568.04 |
| 711 | 2'689'739.45 | 1'231'583.90 |
| 712 | 2'689'749.95 | 1'231'593.96 |
| 954 | 2'689'807.19 | 1'231'649.91 |
| 955 | 2'689'816.42 | 1'231'643.23 |
| 956 | 2'689'834.83 | 1'231'612.69 |
| 957 | 2'689'847.49 | 1'231'599.40 |
| 958 | 2'689'856.91 | 1'231'590.57 |
| 959 | 2'689'863.09 | 1'231'586.55 |
| 960 | 2'689'867.86 | 1'231'587.53 |
| 961 | 2'689'883.58 | 1'231'597.37 |
| 962 | 2'689'897.15 | 1'231'598.77 |
| 963 | 2'689'925.83 | 1'231'592.08 |
| 964 | 2'689'940.43 | 1'231'584.94 |
| 965 | 2'689'950.13 | 1'231'576.80 |
| 966 | 2'689'957.13 | 1'231'566.57 |
| 967 | 2'689'960.39 | 1'231'556.36 |

| Punkt-Nr. | X | Y |
|---|---|---|
| 968 | 2'689'962.33 | 1'231'536.19 |
| 969 | 2'689'969.49 | 1'231'522.03 |
| 970 | 2'689'982.79 | 1'231'503.48 |
| 971 | 2'689'987.71 | 1'231'498.75 |
| 972 | 2'689'991.16 | 1'231'496.72 |
| 973 | 2'689'993.82 | 1'231'495.85 |
| 974 | 2'689'996.79 | 1'231'484.28 |
| 975 | 2'689'998.01 | 1'231'472.80 |
| 976 | 2'689'989.91 | 1'231'472.93 |
| 977 | 2'689'981.63 | 1'231'475.63 |
| 978 | 2'689'973.72 | 1'231'480.31 |
| 979 | 2'689'965.33 | 1'231'488.35 |
| 980 | 2'689'949.76 | 1'231'510.07 |
| 981 | 2'689'939.85 | 1'231'529.68 |
| 982 | 2'689'937.73 | 1'231'551.70 |
| 983 | 2'689'936.24 | 1'231'556.36 |
| 984 | 2'689'932.93 | 1'231'561.21 |
| 985 | 2'689'927.80 | 1'231'565.51 |
| 986 | 2'689'918.07 | 1'231'570.27 |
| 987 | 2'689'895.68 | 1'231'575.50 |
| 988 | 2'689'891.26 | 1'231'575.04 |
| 989 | 2'689'876.55 | 1'231'565.83 |
| 990 | 2'689'861.85 | 1'231'562.81 |
| 991 | 2'689'853.21 | 1'231'565.54 |
| 992 | 2'689'842.66 | 1'231'572.40 |
| 993 | 2'689'831.29 | 1'231'583.07 |
| 994 | 2'689'816.44 | 1'231'598.65 |
| 995 | 2'689'799.14 | 1'231'627.34 |

| Punkt-Nr. | X | Y |
|---|---|---|
| 996 | 2'689'795.93 | 1'231'629.66 |
| 997 | 2'689'791.11 | 1'231'631.64 |
| 999 | 2'689'788.05 | 1'231'655.91 |
| 1000 | 2'689'790.94 | 1'231'656.56 |
| 1363 | 2'689'732.53 | 1'231'539.93 |
| 1364 | 2'689'731.35 | 1'231'536.51 |
| 1365 | 2'689'729.79 | 1'231'526.85 |
| 1366 | 2'689'729.82 | 1'231'523.36 |
| 1367 | 2'689'730.74 | 1'231'517.30 |
| 1368 | 2'689'728.35 | 1'231'508.04 |
| 1369 | 2'689'729.24 | 1'231'504.80 |
| 1370 | 2'689'776.48 | 1'231'621.85 |
| 1371 | 2'689'777.60 | 1'231'620.52 |
| 1372 | 2'689'778.42 | 1'231'612.90 |
| 1373 | 2'689'772.22 | 1'231'602.87 |
| 1374 | 2'689'765.96 | 1'231'598.85 |
| 1375 | 2'689'758.29 | 1'231'607.00 |
| 1376 | 2'689'764.17 | 1'231'610.78 |
| 1377 | 2'689'767.08 | 1'231'615.48 |
| 1378 | 2'689'764.61 | 1'231'618.83 |
| 1379 | 2'689'764.00 | 1'231'620.27 |

stadt wädenswil

Wädenswil

**Aabach, kommunales Gewässer Nr. d0285, Abschn. 26**
**Chrämattenbach, kommunales Gewässer Nr. 2366, Abschn. 3-4**

Gewässerraum-Festlegung im Rahmen des vereinfachten Verfahrens nach § 15 e HWSchV

**1:500**

**Festlegungsinhalte**

- Gewässerraum
- 102 Koordinatenpunkte
- Minimaler Gewässerraum gemäss Art. 41a bzw Art. 41b GSchV

**Ergänzende Inhalte**

- Gewässerraum*
- offen/eingedolt mit eigener Parzelle
- offen/eingedolt ohne eigene Parzelle
- 2457 Bachnummer
- Gulmenbach Bachname

** Gewässerraum: der in einem anderen Verfahren und zu einem früheren Zeitpunkt rechtskräftig festgelegt (=schwarze Linie) oder projektiert (=rote Linie) wurde, nicht Bestandteil der vorliegenden Festlegung*

nrpingenieure
INGENIEURE · GEOMATIKER · RAUMPLANER

Kanton Zürich Baudirektion
**AWEL Amt für Abfall, Wasser, Energie und Luft**
Walcheplatz 2, 8090 Zürich

Plan Nr 1000543/01

Format 840 x 594 Datei Gewaesserraum_Waedenswil.qgs

| Änderung | Entwurf | Gezeichnet | Kontrolliert | Datum |
|---|---|---|---|---|
| | nlu | nlu | the | 15.05.2023 |
| | | | | |
| | | | | |